

• FEHRMANN

LEBENSMITTELSPEZIALIST • QUALITÄT SEIT 1937

Großküchentechnik



- Planung und Realisierung von Großküchen
- Kooperation mit führenden Herstellern
- After Sales Service
- Komplettbetreuung von der Idee bis zur kompletten Montage
- Premiumpartner von Winterhalter und Rational



Hygienelösungen

- Komplettanbieter für
 - Personalhygiene
 - Flächenhygiene
 - Hygienetechnik
- Beratung und Unterstützung
- Konzeptentwicklung / Hygienepläne



Großküchenplanung und Beratung



- Erstellung von Installationsplänen
- Kooperation mit führenden Herstellern
- Planungsabteilung mit hochmoderner Software
- Service von der ersten Idee bis zur Realisierung



• FEHRMANN

LEBENSMITTELSPEZIALIST • QUALITÄT SEIT 1937




Großküchenplanung und Beratung




- Erstellung von Installationsplänen
- Erstellen von Sockelplänen
- Erstellen von Präsentationen




Installationsplanung

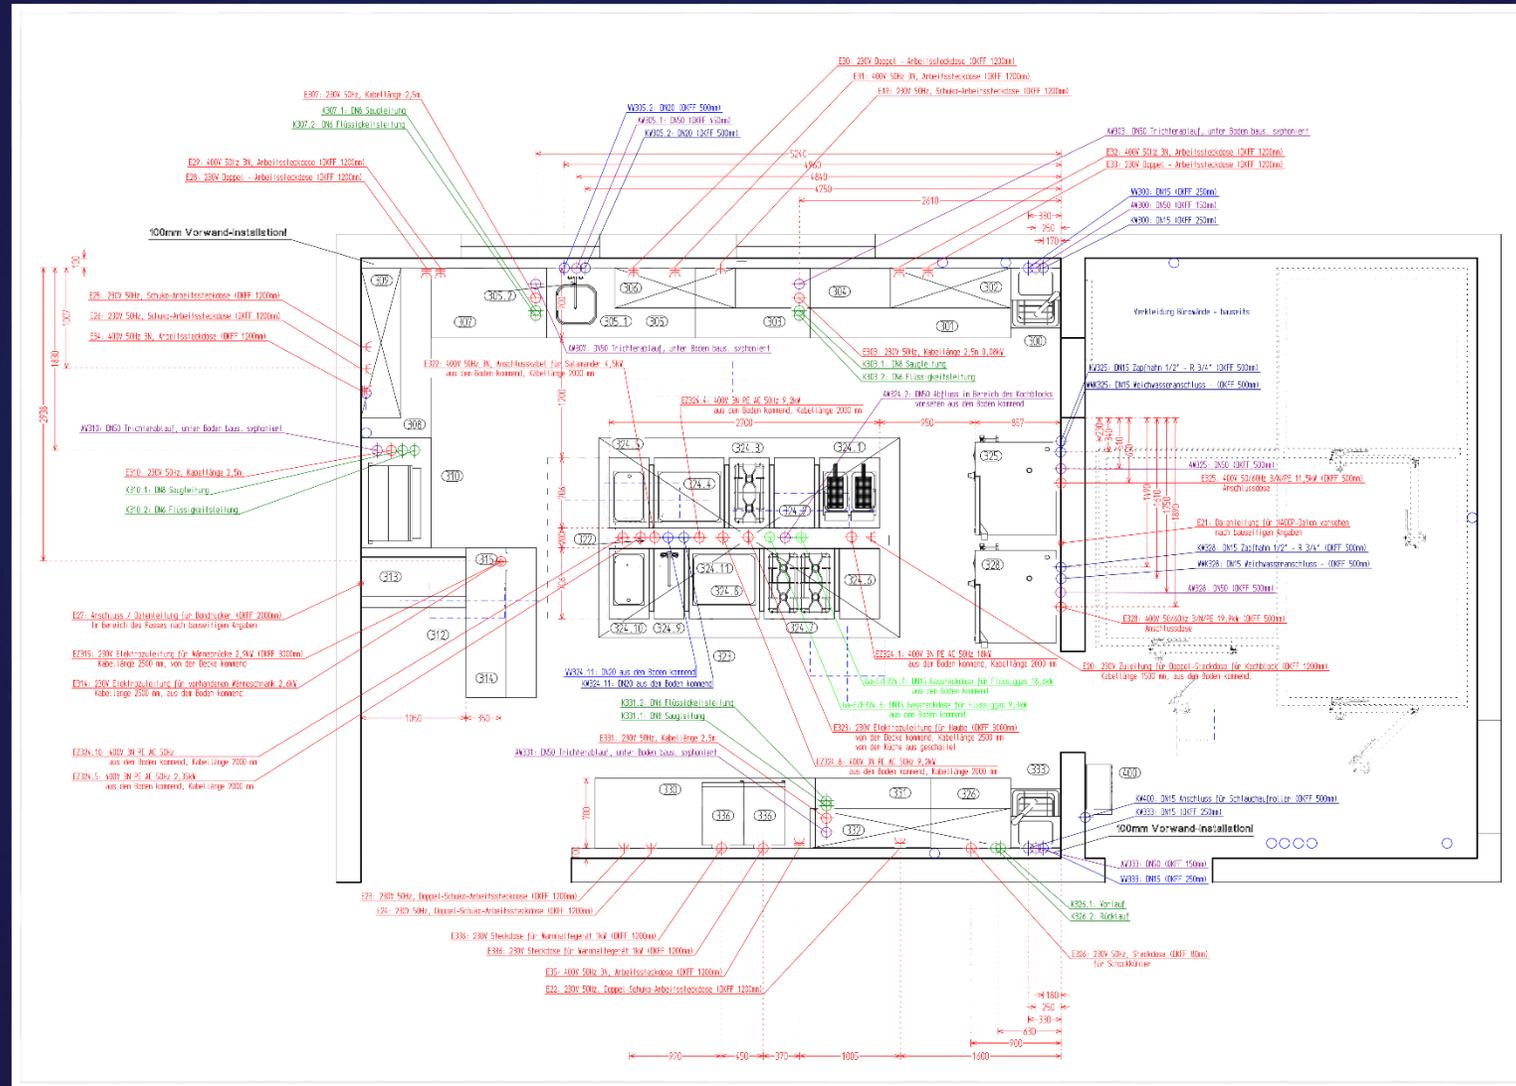

Installationsplanung

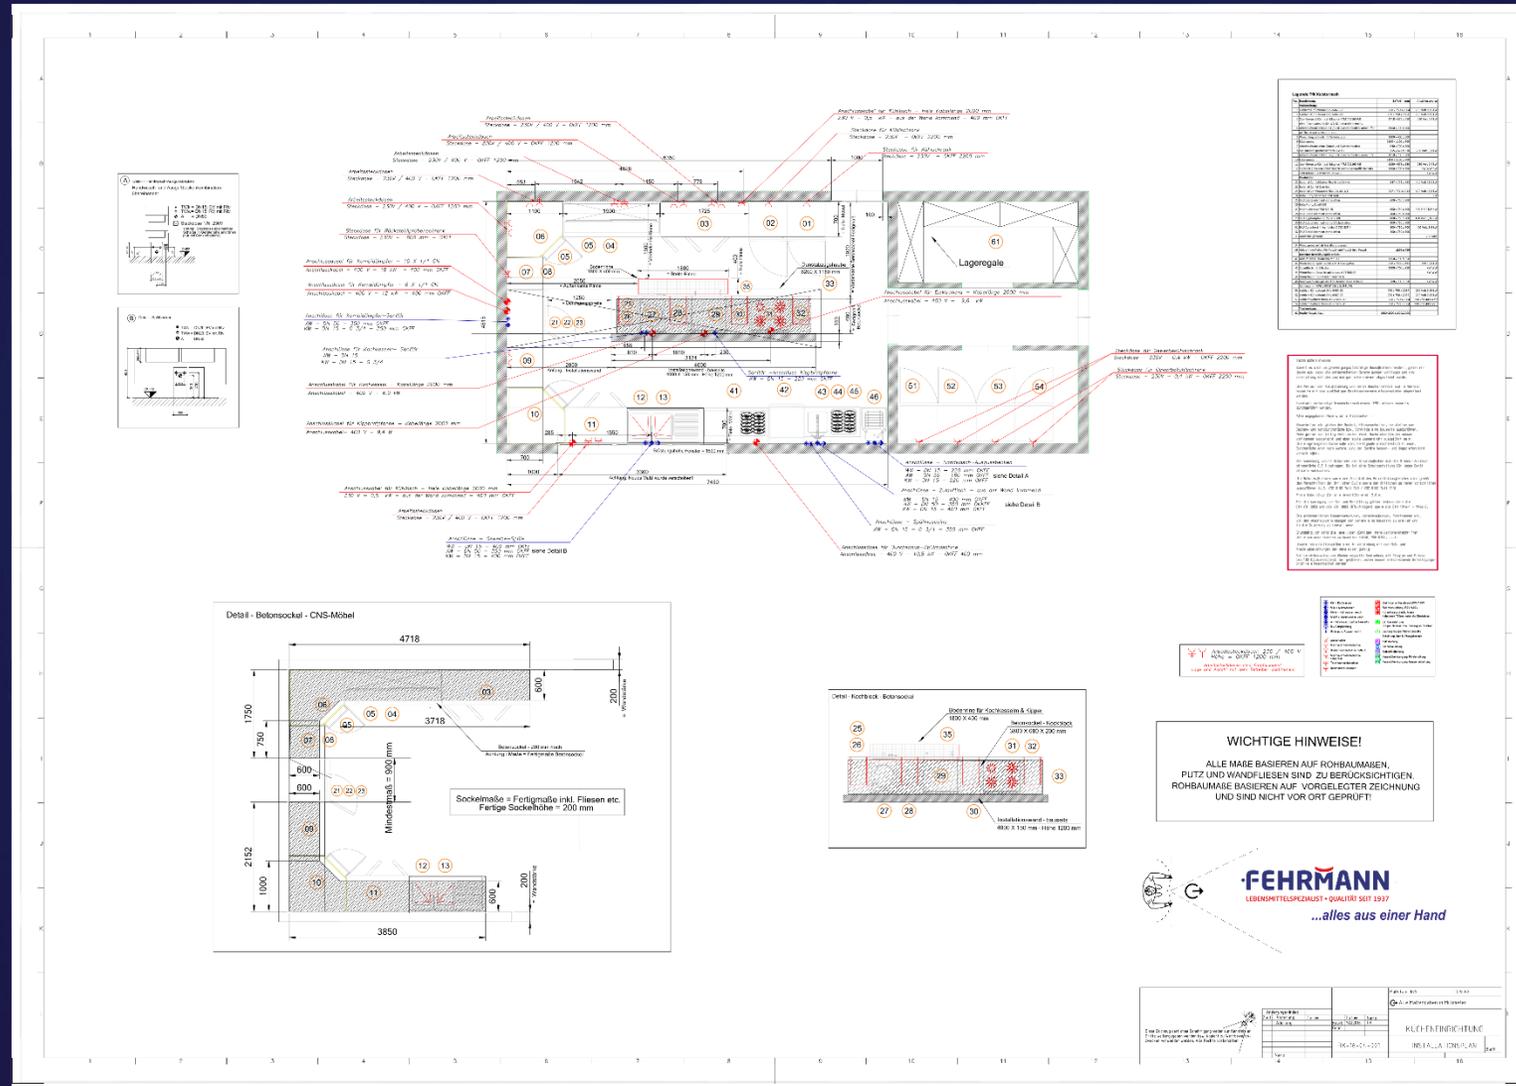

Sockelplanung

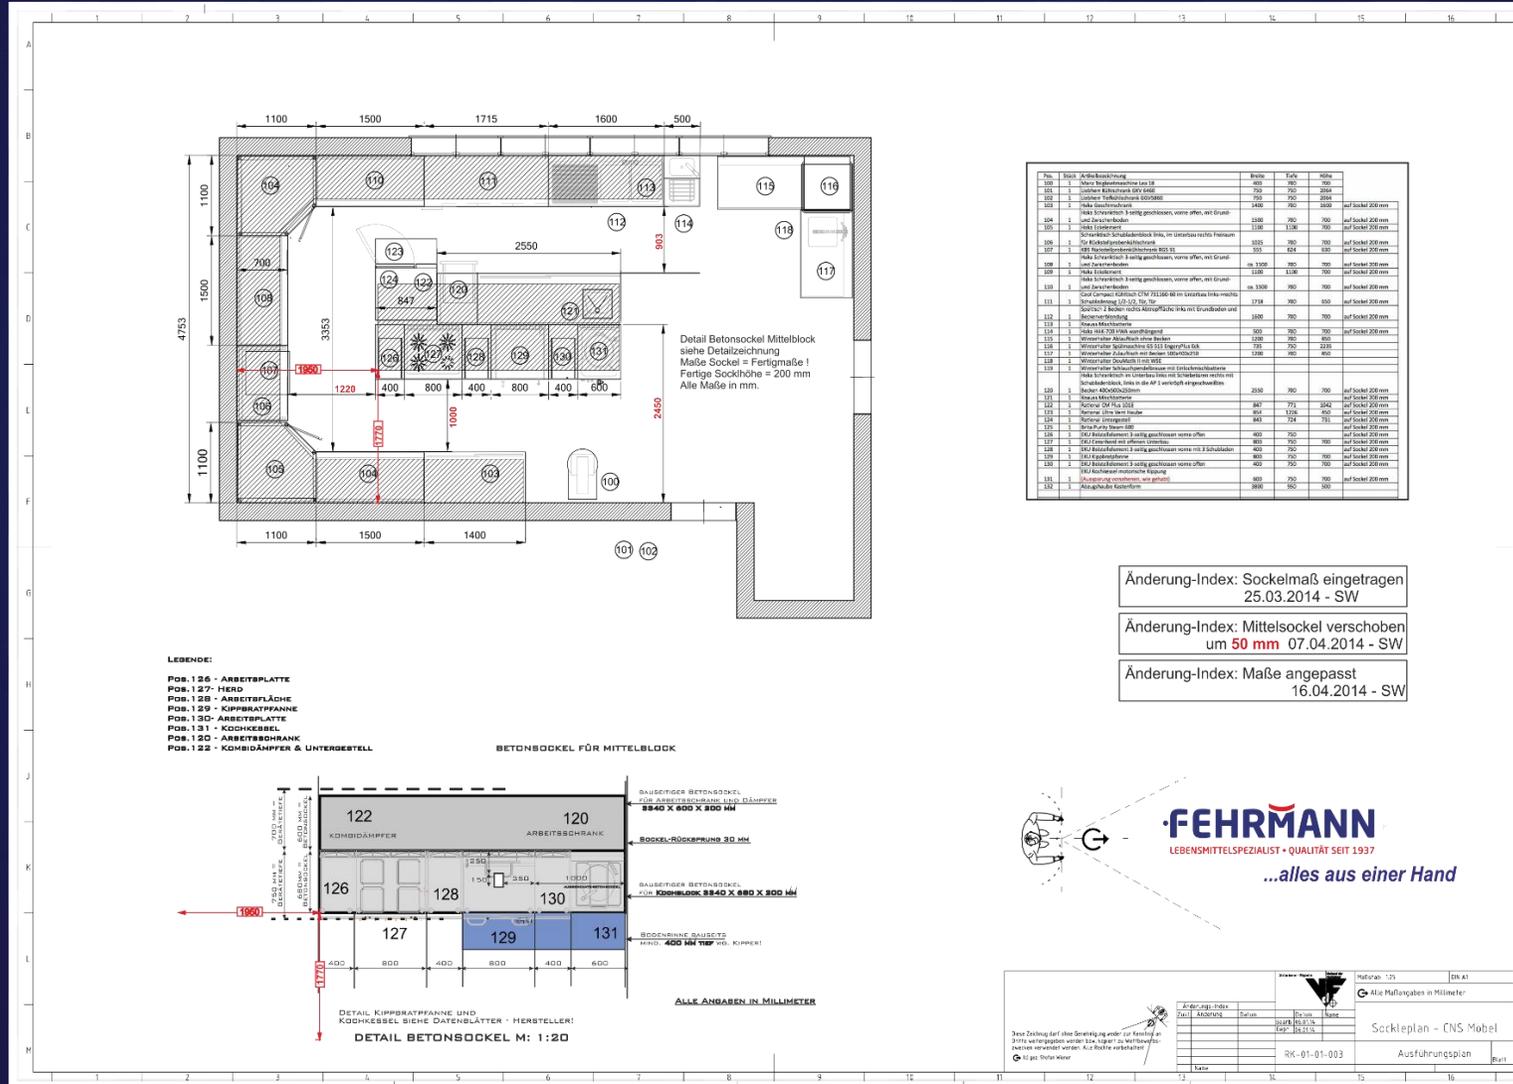

Pos.	Bezeichnung	Einheit	Stk	Maße
104	1 Meter Ingressschwelle aus 18	mm	980	980
105	1 Laminat-Abstreifen 60x1200	mm	750	750
106	1 Laminat-Abstreifen 60x1200	mm	750	750
3-Wege-Teilung der alten Sockelgröße oder - für Planung 2014 - mit Angabe der alten Sockelgröße! In Vertiefungsbereich verändert werden. Alle Maße in mm.

Änderungs-Index: Datum:

Projekt: Blatt:

Titel:

Maßstab: 1:20 Blatt: A1



Alle Maßangaben in Millimeter

Sockelplan - CNS Möbel

PK-01-01-003 Ausführung:



Sockelplanung

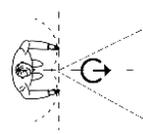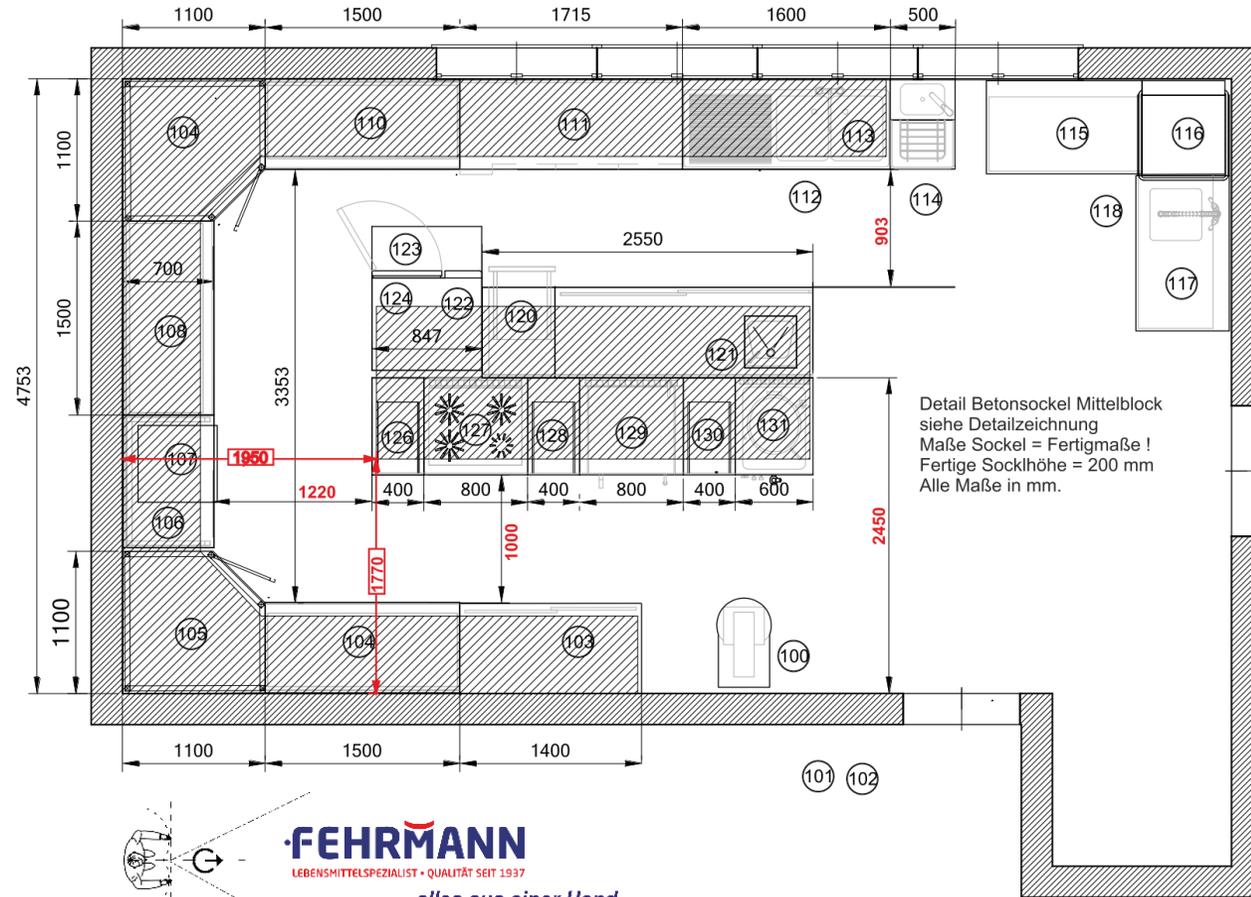


FEHRMANN
LEBENSMITTELSPEZIALIST • QUALITÄT SEIT 1937

...alles aus einer Hand



Präsentation Speisenausgabe-Module

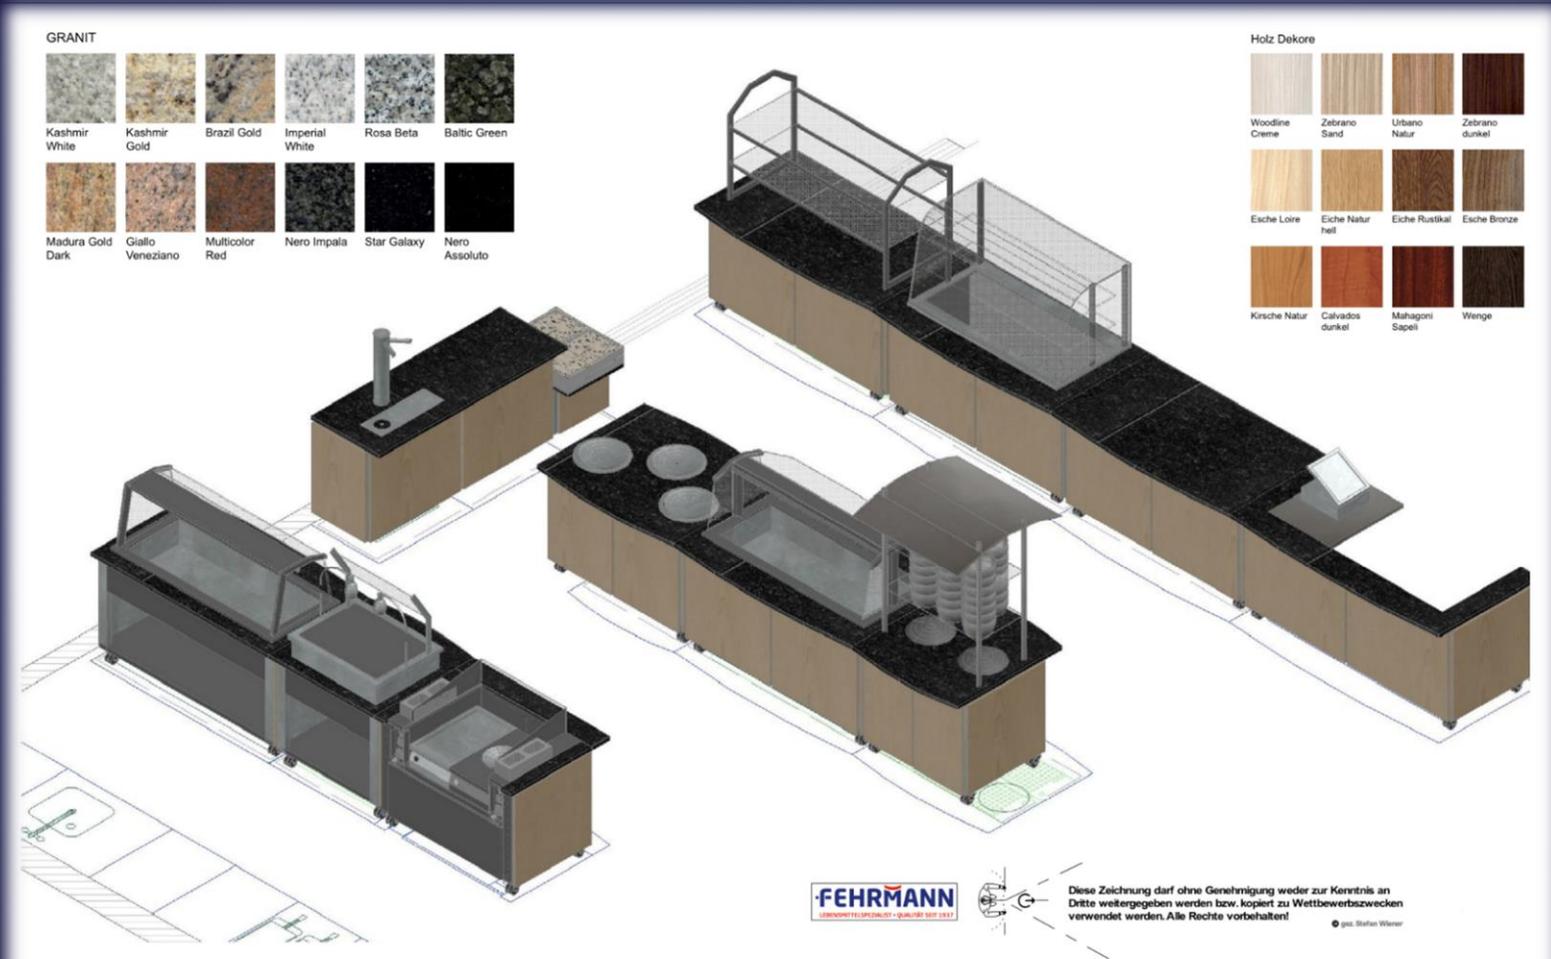

Plan-Nr. MU-2013.0.01 Maßstab: 1 : 000

Das Urheberrecht an dieser Zeichnung verbleibt uns. Der Empfänger darf sie nur zum eigenen Gebrauch nutzen. Ohne unsere schriftliche Genehmigung darf sie weder kopiert noch vervielfältigt, auch nicht dritten Personen zugänglich gemacht werden. Zuwiderhandlungen haben zivil- und strafrechtliche Folgen.

FEHRMANN
LEBENSMITTELSPEZIALIST • QUALITÄT SEIT 1937

Speisenausgabe

Entwurfsplan


3D-Visualisierung



Planungsbeispiel Schulverpflegung



Präsentation Speisenausgabe-Module

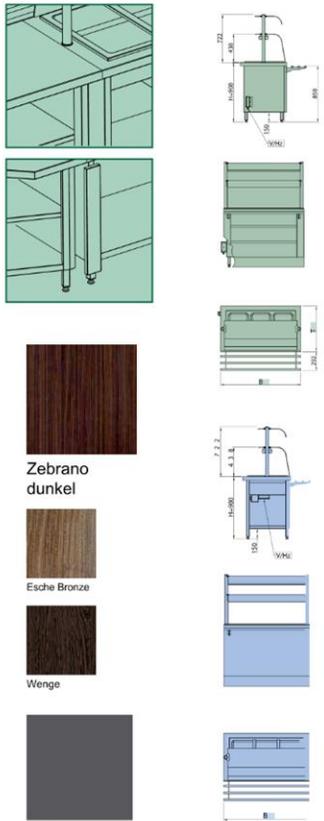


Zebrano dunkel

Esche Bronze

Wenge

Grafit

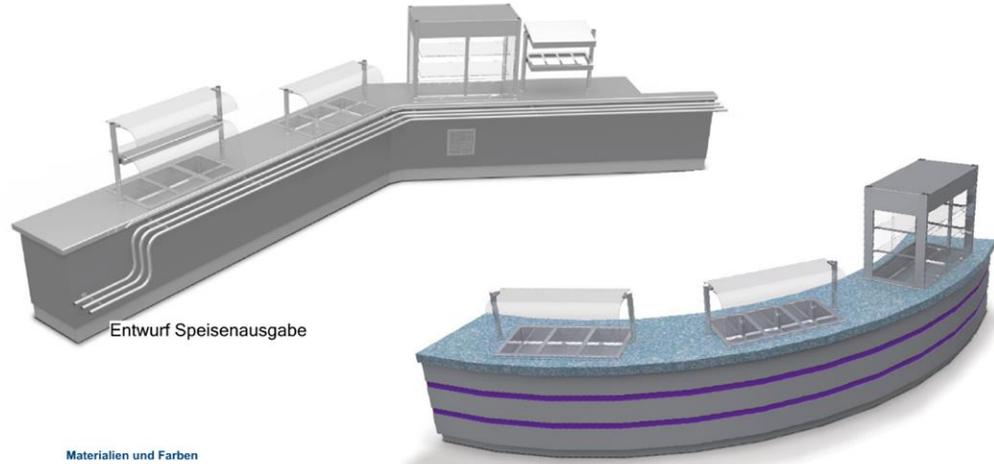

Entwurf Speisenausgabe



Materialien und Farben

CORIAN			GRANIT			Holz			
Glacier White	Butter Cream	Acacia Gold	Kashmir White	Kashmir Gold	Brazi Gold	Woodline Cinnamon	Zebano Sand	Uthano Natur	Zebano dunkel
Vesuvius	Cinnabar	Copperite	Madara Gold Dark	Galfo Veneziano	Multicolor Red	Eiche Loke	Eiche Natur hell	Eiche Rustik	Esche Bronze
Mont Blanc	Night Sky	Nocturne	Imperial White	Rosa Bata	Baltic Green	Kirsche Natur	Colubra dunkel	Managor Sapok	Wenge
Mandarin	Grape Green	Summer Sky	Nero Impala	Star Galaxy	Nero Alaskuto	Grün Limet	Bleu	Burgund	Griff

© gmb. Stefan Wimmer

Diese Zeichnung darf ohne Genehmigung weder zur Kenntnis an Dritte weitergegeben werden bzw. kopiert noch vervielfältigt, verwendet werden. Alle Rechte vorbehalten!

Plan-Nr.: MU-2013.0.02

Maßstab: 1 : 000

Das Urheberrecht an dieser Zeichnung verbleibt uns. Der Empfänger darf sie nur zum eigenen Gebrauch nutzen. Ohne unsere schriftliche Genehmigung darf sie weder kopiert noch vervielfältigt, auch nicht dritten Personen zugänglich gemacht werden. Zuwiderhandlungen haben zivil- und strafrechtliche Folgen.



FEHRMANN
LEBENSMITTELSPEZIALIST • QUALITÄT SEIT 1937

Speisenausgaben - Planungsbeispiele

Entwurfsplan

3D-Visualisierung

gmb. S. Wimmer April 2013



Planungsbeispiel Schulverpflegung



Perspektive -1- Ausgabe



Perspektive -2- Ausgabe




Diese Zeichnung darf ohne Genehmigung weder zur Karrikatur an Dritte weitergegeben werden bzw. Kopiert zu Wettbewerbszwecken verwendet werden. Alle Rechte vorbehalten.




Perspektive -3- Ausgabe



ENTWURFSPLANUNG Variante 1 Perspektiven Ausgabe

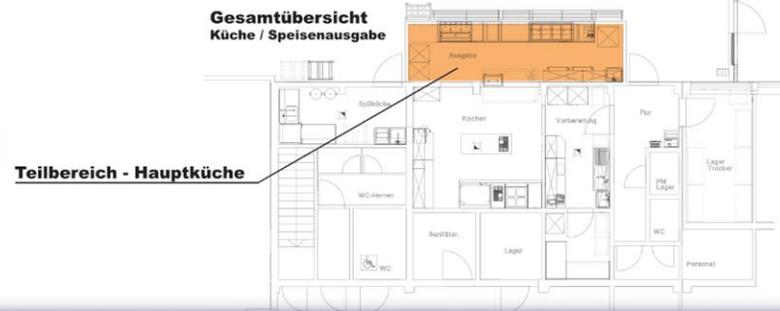


Präsentation Entwurf Kochblock

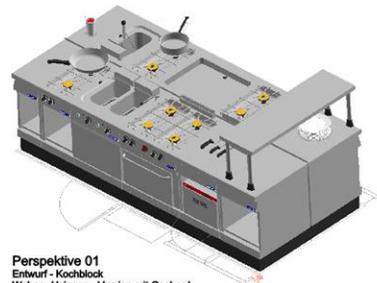

Perspektive 01
Entwurf - Kochblock
Weber - Usingen - Version mit Gasherd




PERSPEKTIVE 01

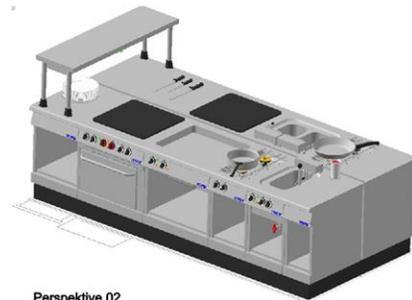


Perspektive 02
Entwurf - Kochblock
Weber - Usingen - Version mit Glühplatten


PERSPEKTIVE 03

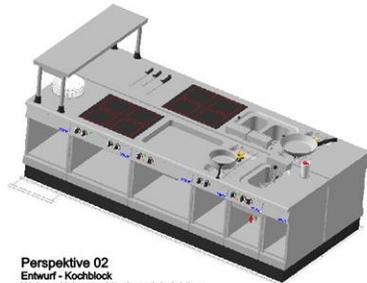

Perspektive 02
Entwurf - Kochblock
Weber - Usingen - Version mit Induktion

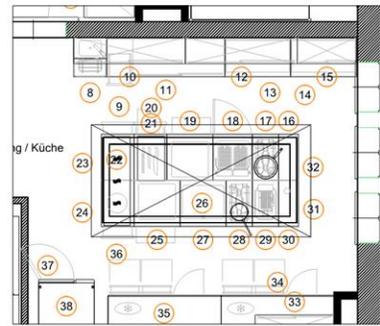

Entwurf - Kochblock
Weber - Usingen - Ausschnitt - Grundriss

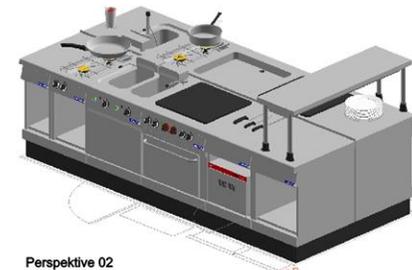

Perspektive 02
Entwurf - Kochblock
Weber - Usingen - Version mit Glühplatten

PERSPEKTIVE 02



Diese Zeichnung darf ohne Genehmigung weder zur Kenntnis an Dritte weitergegeben werden bzw. kopiert zu Wettbewerbszwecken verwendet werden. Alle Rechte vorbehalten!

© gen. Stefan Wiener

Plan-Nr. W-U-04-13-001

Maßstab: ohne!



Entwurf Kochblock



Entwurfsplan

3D-Visualisierung

PLAN OHNE MAßSTAB
Planstand 03.04.2013



Präsentation Küchenplanung Pflegeheim

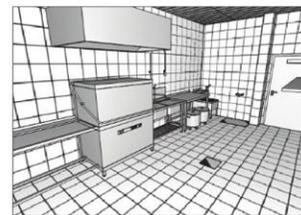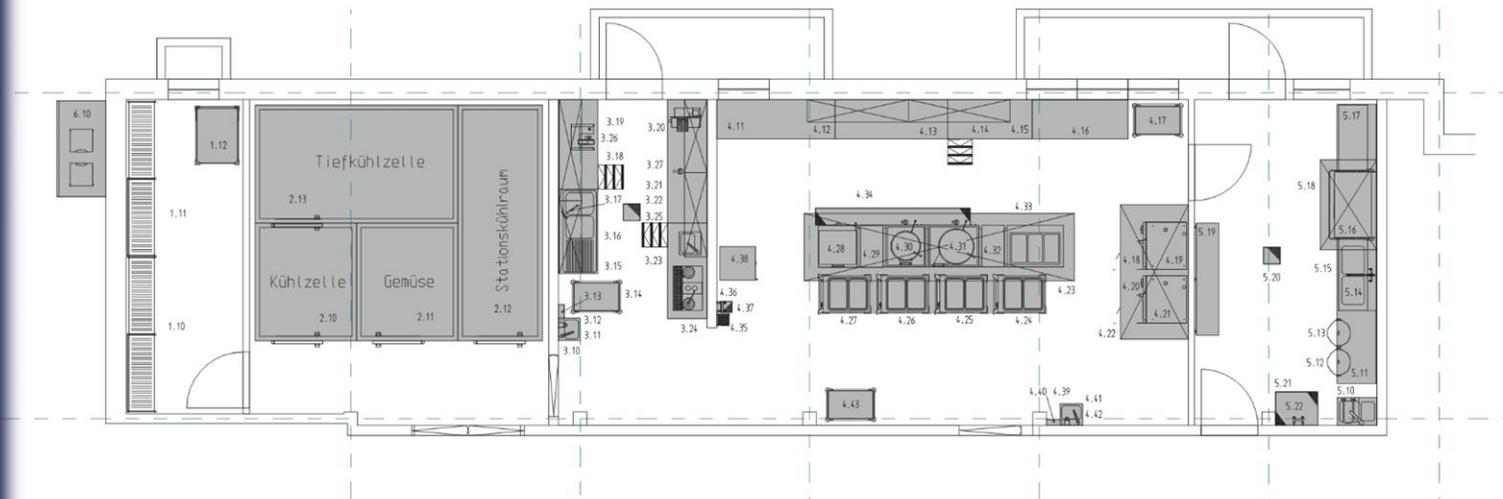

www.bt-gastro.de



FEHRMANN
LEBENSMITTELSPEZIALIST • QUALITÄT SEIT 1937



Diese Zeichnung darf ohne Genehmigung weder zur Kenntnis an Dritte weitergegeben werden bzw. kopiert zu Wettbewerbszwecken verwendet werden. Alle Rechte vorbehalten!

© gas, Stefan Wimmer



FEHRMANN
LEBENSMITTELSPEZIALIST • QUALITÄT SEIT 1937



Präsentation Küchenplanung Restaurantküche

Entwurfsplanung
Hotelküche

FEHRMANN
LEBENSMITTELSPEZIALIST • QUALITÄT SEIT 1937

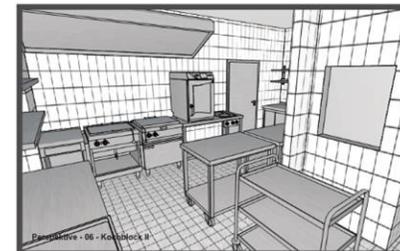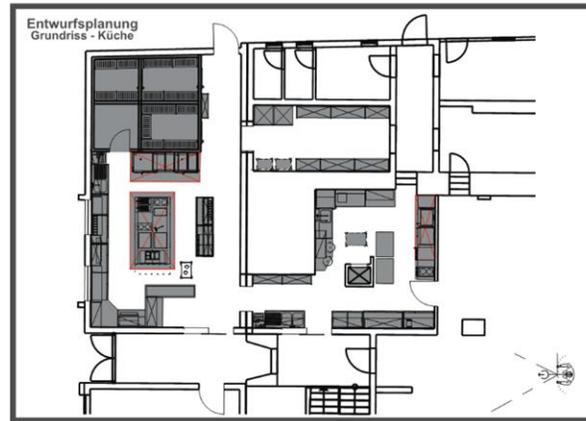

FEHRMANN
LEBENSMITTELSPEZIALIST • QUALITÄT SEIT 1937




Diese Zeichnung darf ohne Genehmigung weder zur Kenntnis an Dritte weitergegeben werden bzw. kopiert zu Wettbewerbszwecken verwendet werden. Alle Rechte vorbehalten!

© gsm. Stefan Wiesner




Großküchenplanung und Beratung

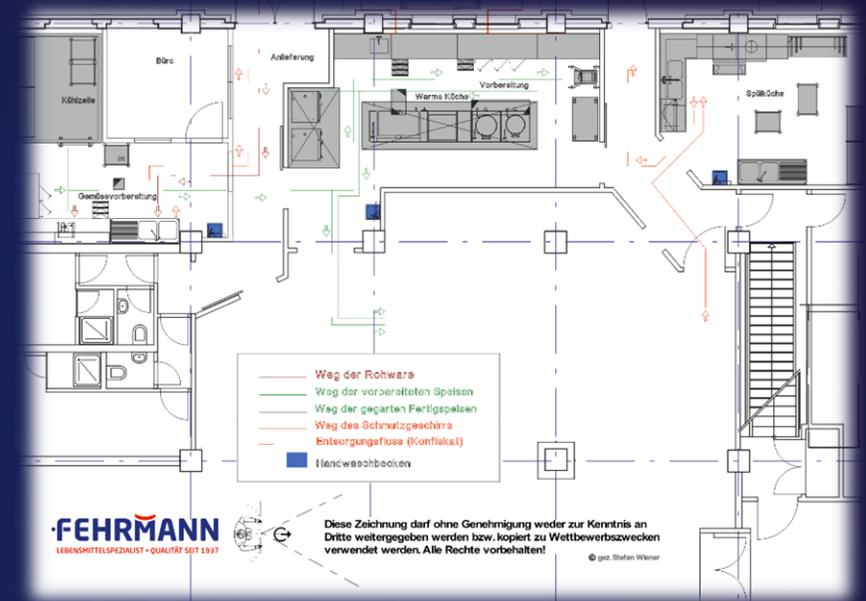


- Erstellung von Organisations- und Wegeplänen
- Erstellen von Hygieneplänen



Beispiel Organisationsplanung

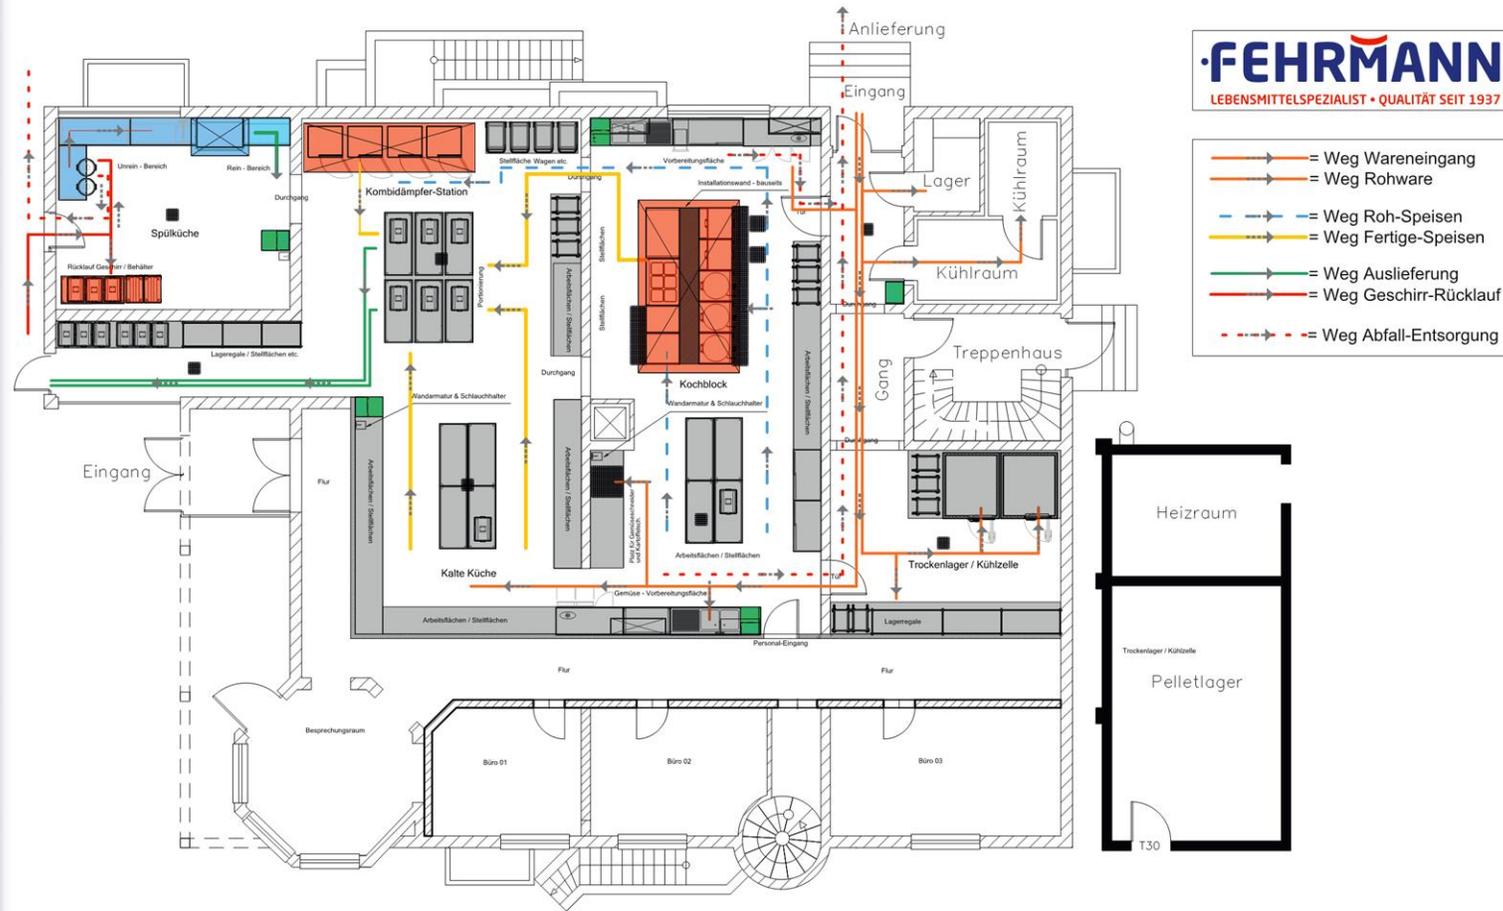


- Bodenabläufe - geplant
- Rinne vor Kochblock - geplant
- Handwaschbecken - geplant
- Wandarmatur & Schlauchhalter - geplant

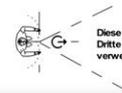


Diese Zeichnung darf ohne Genehmigung weder zur Kenntnis an Dritte weitergegeben werden bzw. kopiert zu Wettbewerbszwecken verwendet werden. Alle Rechte vorbehalten. © gnt, Stefan Werner




Beispiel Organisationsplanung

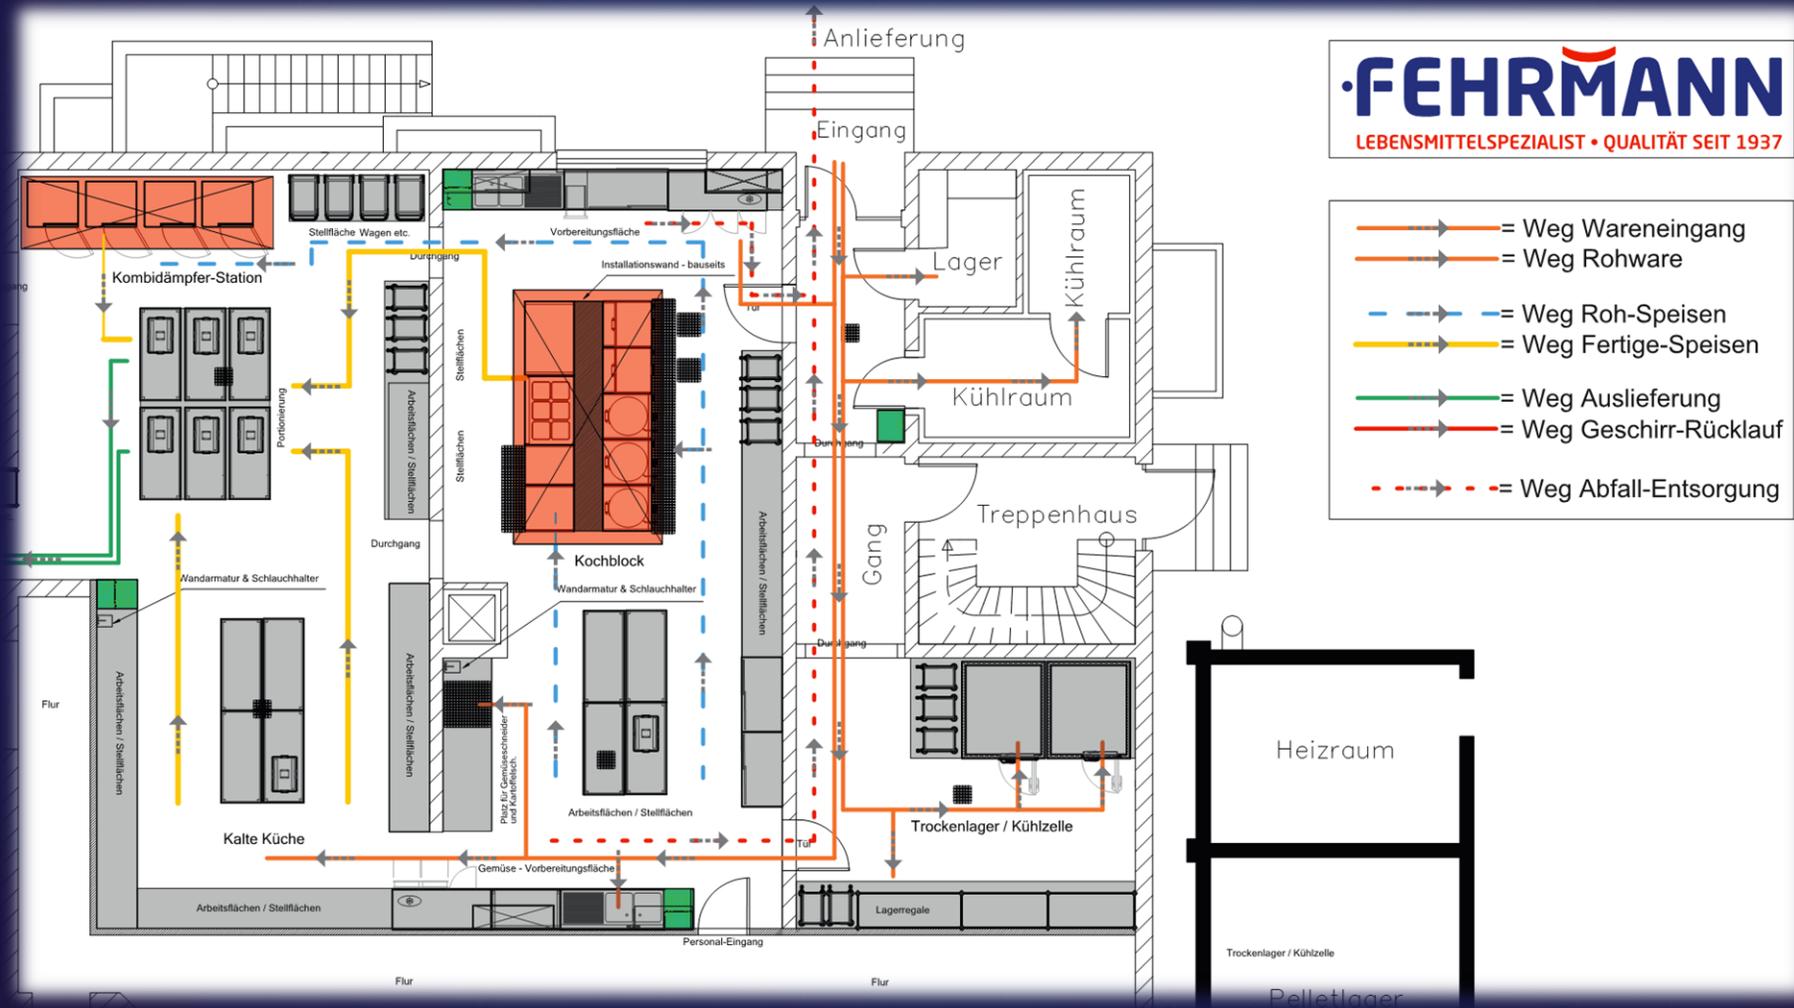

Beispiel Wegeplanung

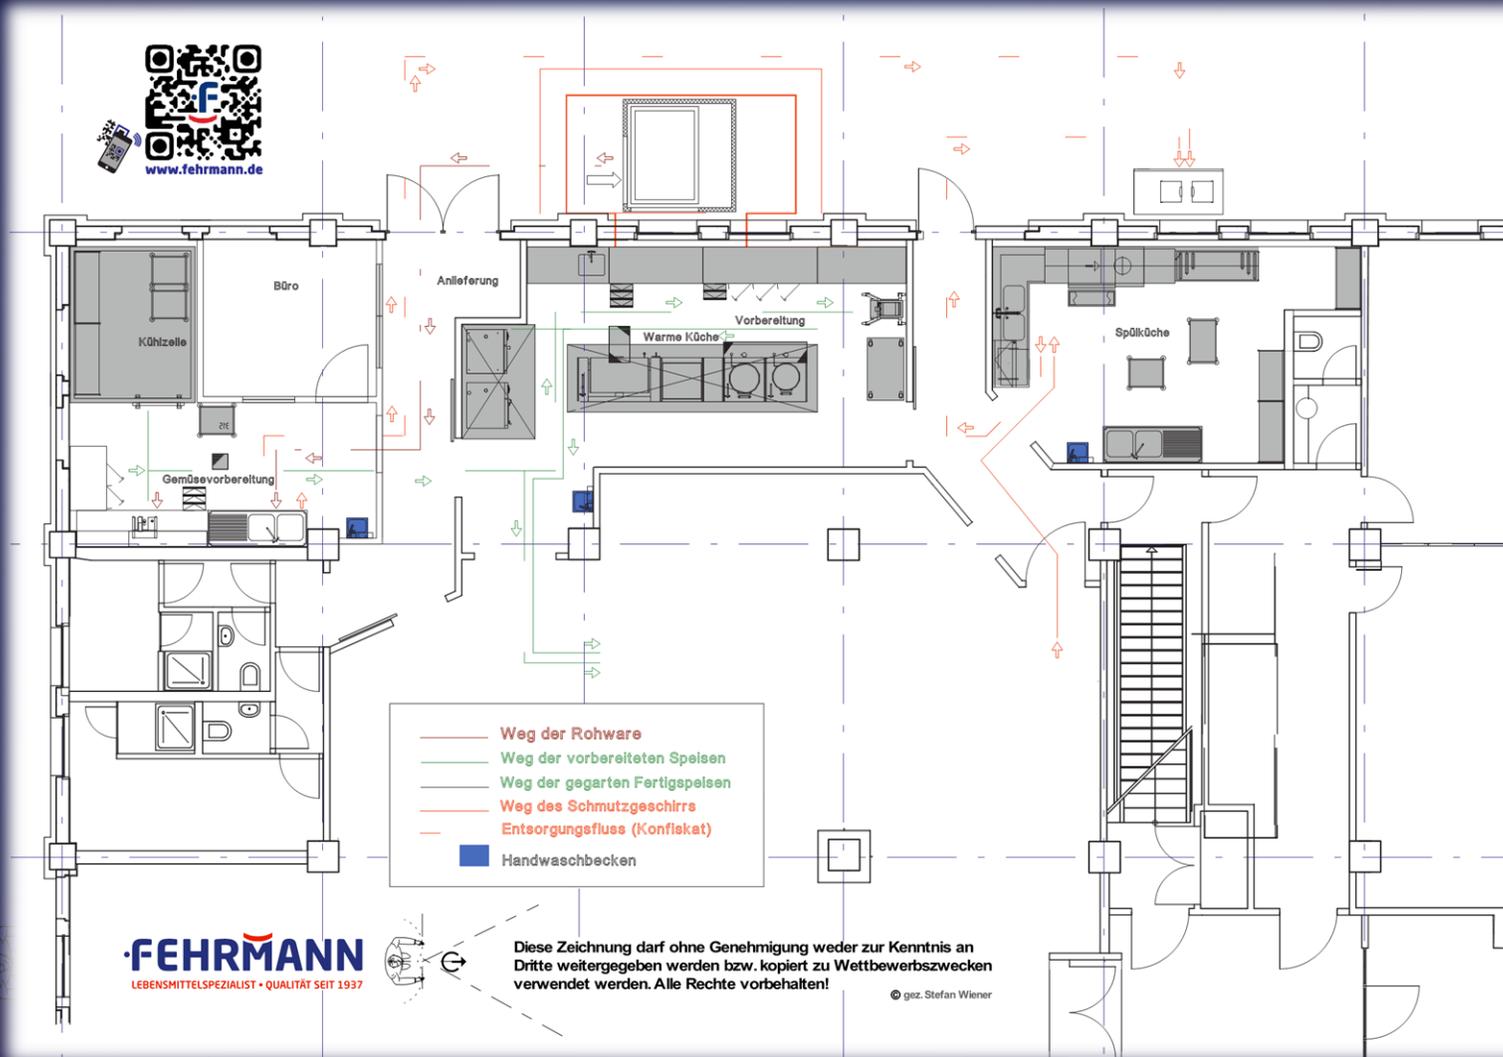

FEHRMANN
LEBENSMITTELSPEZIALIST • QUALITÄT SEIT 1937

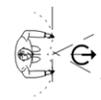

Diese Zeichnung darf ohne Genehmigung weder zur Kenntnis an Dritte weitergegeben werden bzw. kopiert zu Wettbewerbszwecken verwendet werden. Alle Rechte vorbehalten!

© gez. Stefan Wiener




Großküchenplanung und Beratung



- Planung Thekenanlagen
- Planung Getränke- / Schanktheken



Entwurf Thekenanlage

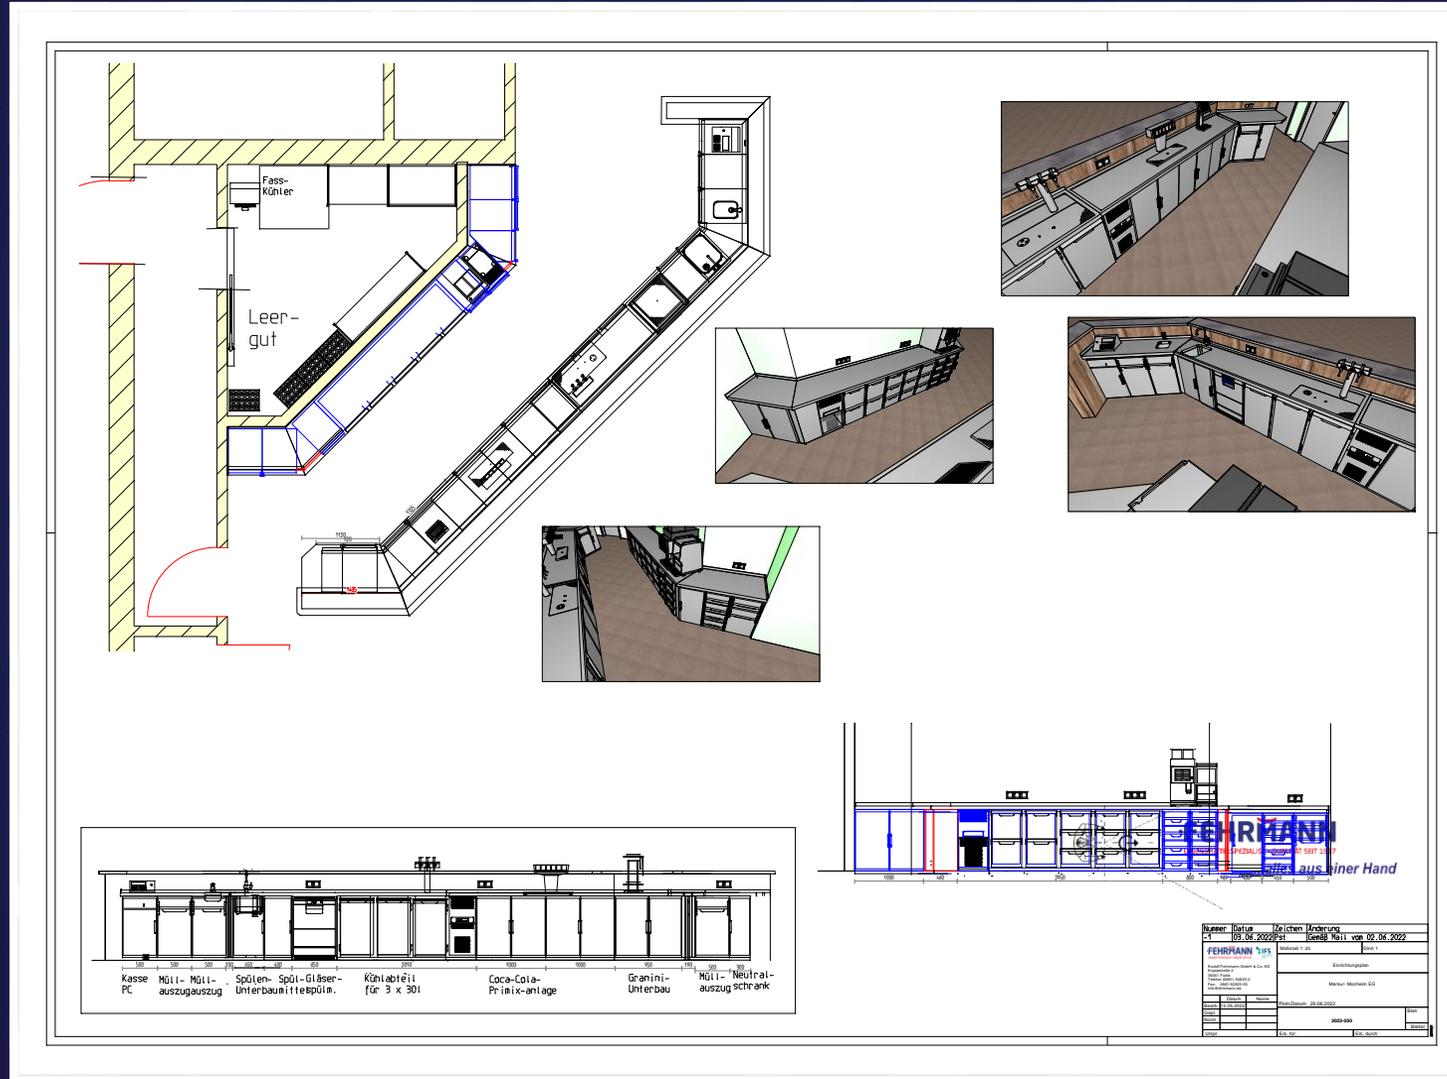

Kundendienst

- Technikabteilung mit geschulten Mitarbeitern
- Premium-Partner von:
Winterhalter und Rational
- Fuhrpark mit komplett ausgestatteten Werkstattfahrzeugen
- Reparaturen bei Ihnen vor Ort oder stationär im Hause Fehrmann



FEHRMANN

LEBENSMITTELSPEZIALIST • QUALITÄT SEIT 1937

Gutes noch besser machen...



Individuell, lösungsorientiert und qualifiziert!